




**AM KLAGESMARKT**



ZUHAUSE IM ZENTRUM

**Gewerbe C1 - 1**

EG · ca. 182 m<sup>2</sup>

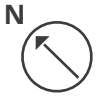

Lage

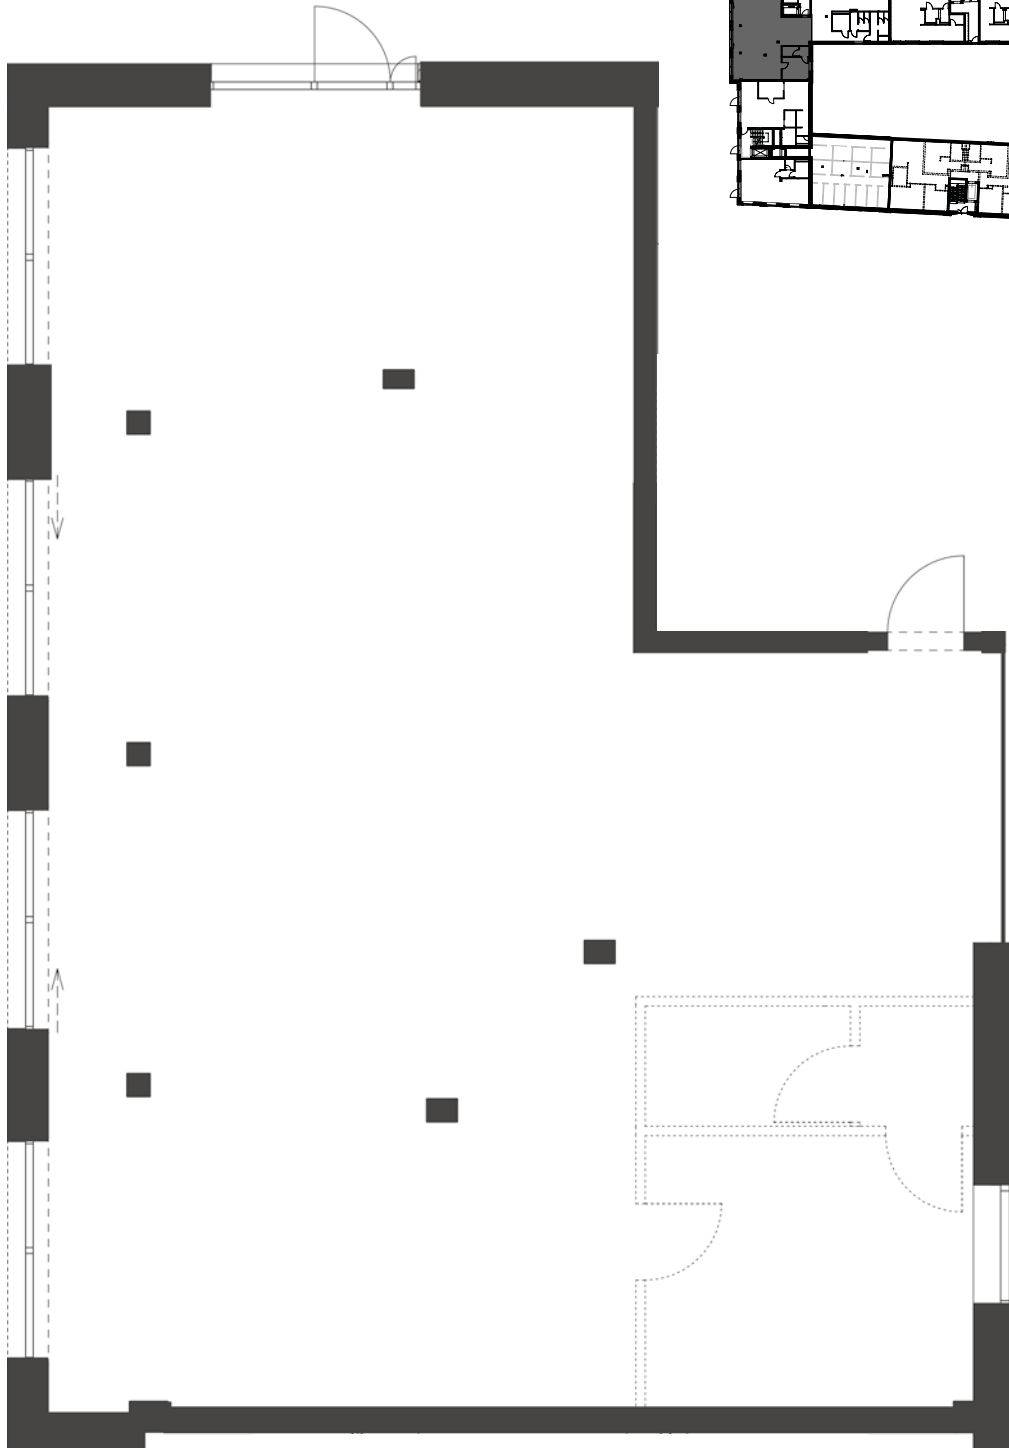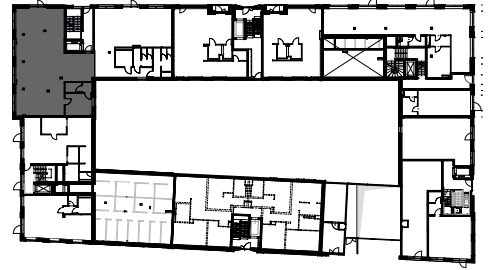

1:100 / 5m

Alle Maße sind Zirkaangaben und können sich im Planungsprozess ändern. Eine Änderung der Planung und die Ausführungsart behält sich der Vermieter/Eigentümer vor, soweit technisch zweckmäßig oder notwendig und dem Mieter zumutbar. Übergabe als veredelter Rohbau, weiterer Innenausbau nach Absprache möglich.

**bürosuche.de**  
ANGERMANN™  
© 2013